


# ENGHIEN, 2ème division, MARCQ , section C partie du n°959a

## PROJET

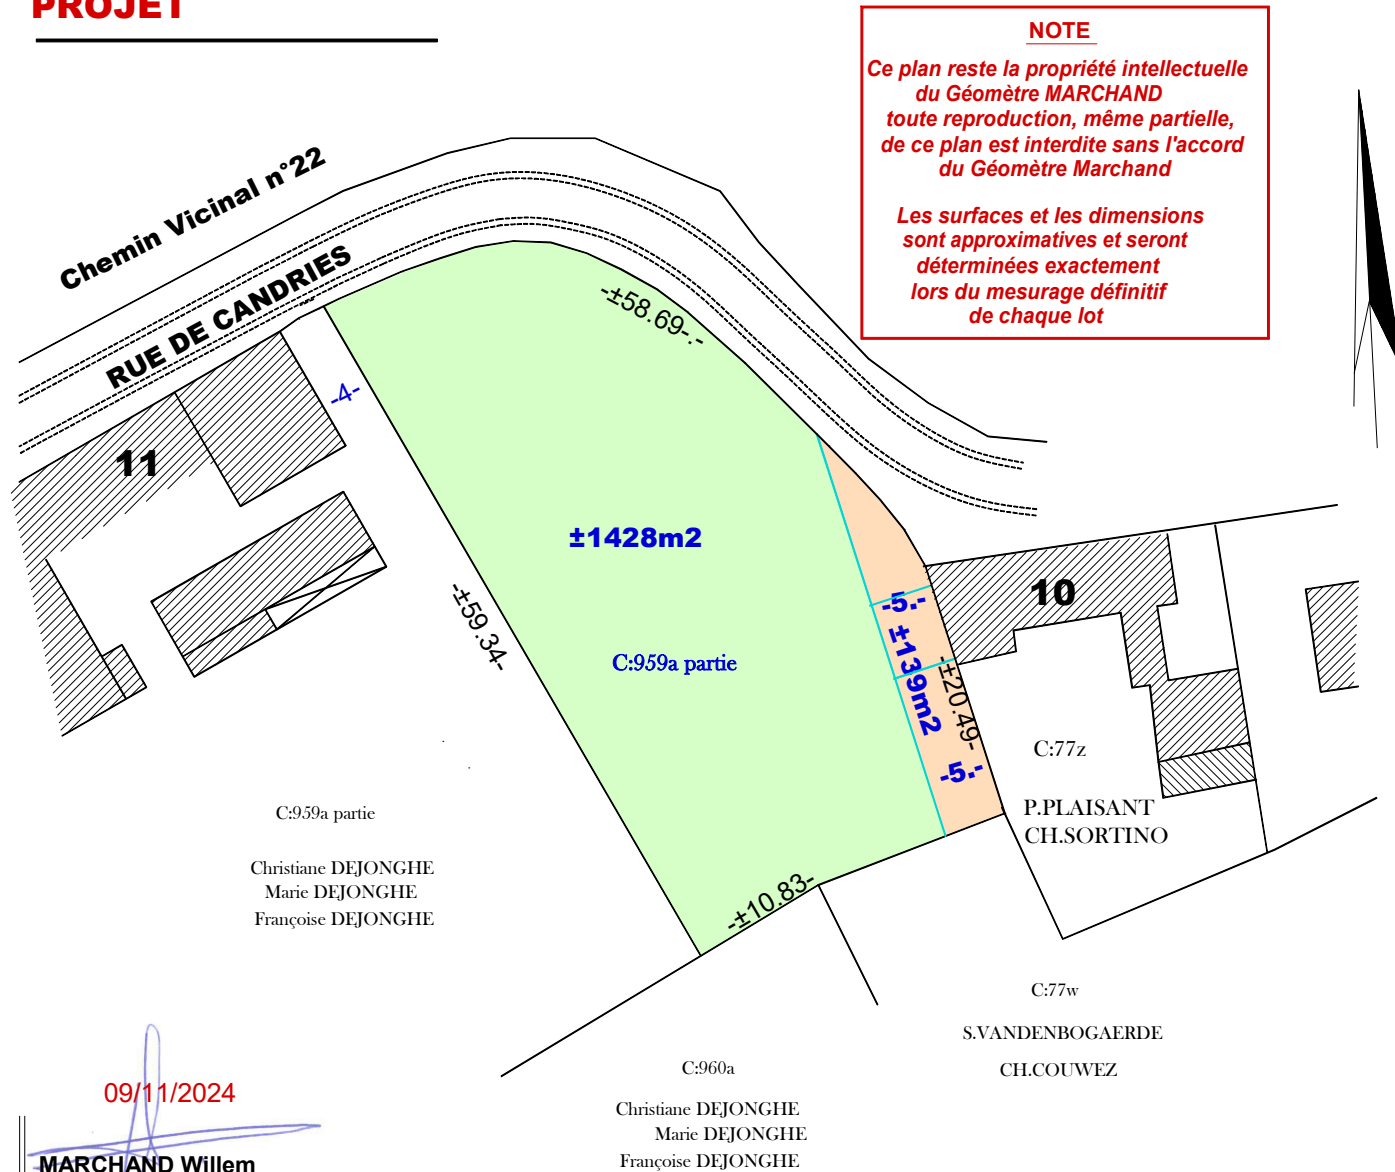

09/11/2024

**MARCHAND Willem**  
Géomètre-expert  
GEO 040203  
rue d'Hérinnes n°2  
7850 ENGHEN

**ECHELLE : 1/250**