



het vrije gedeelte van de wachtgevel wordt afgewerkt in buitenpleisterwerk.

GRONDPLAN 1ste VERDIEPING

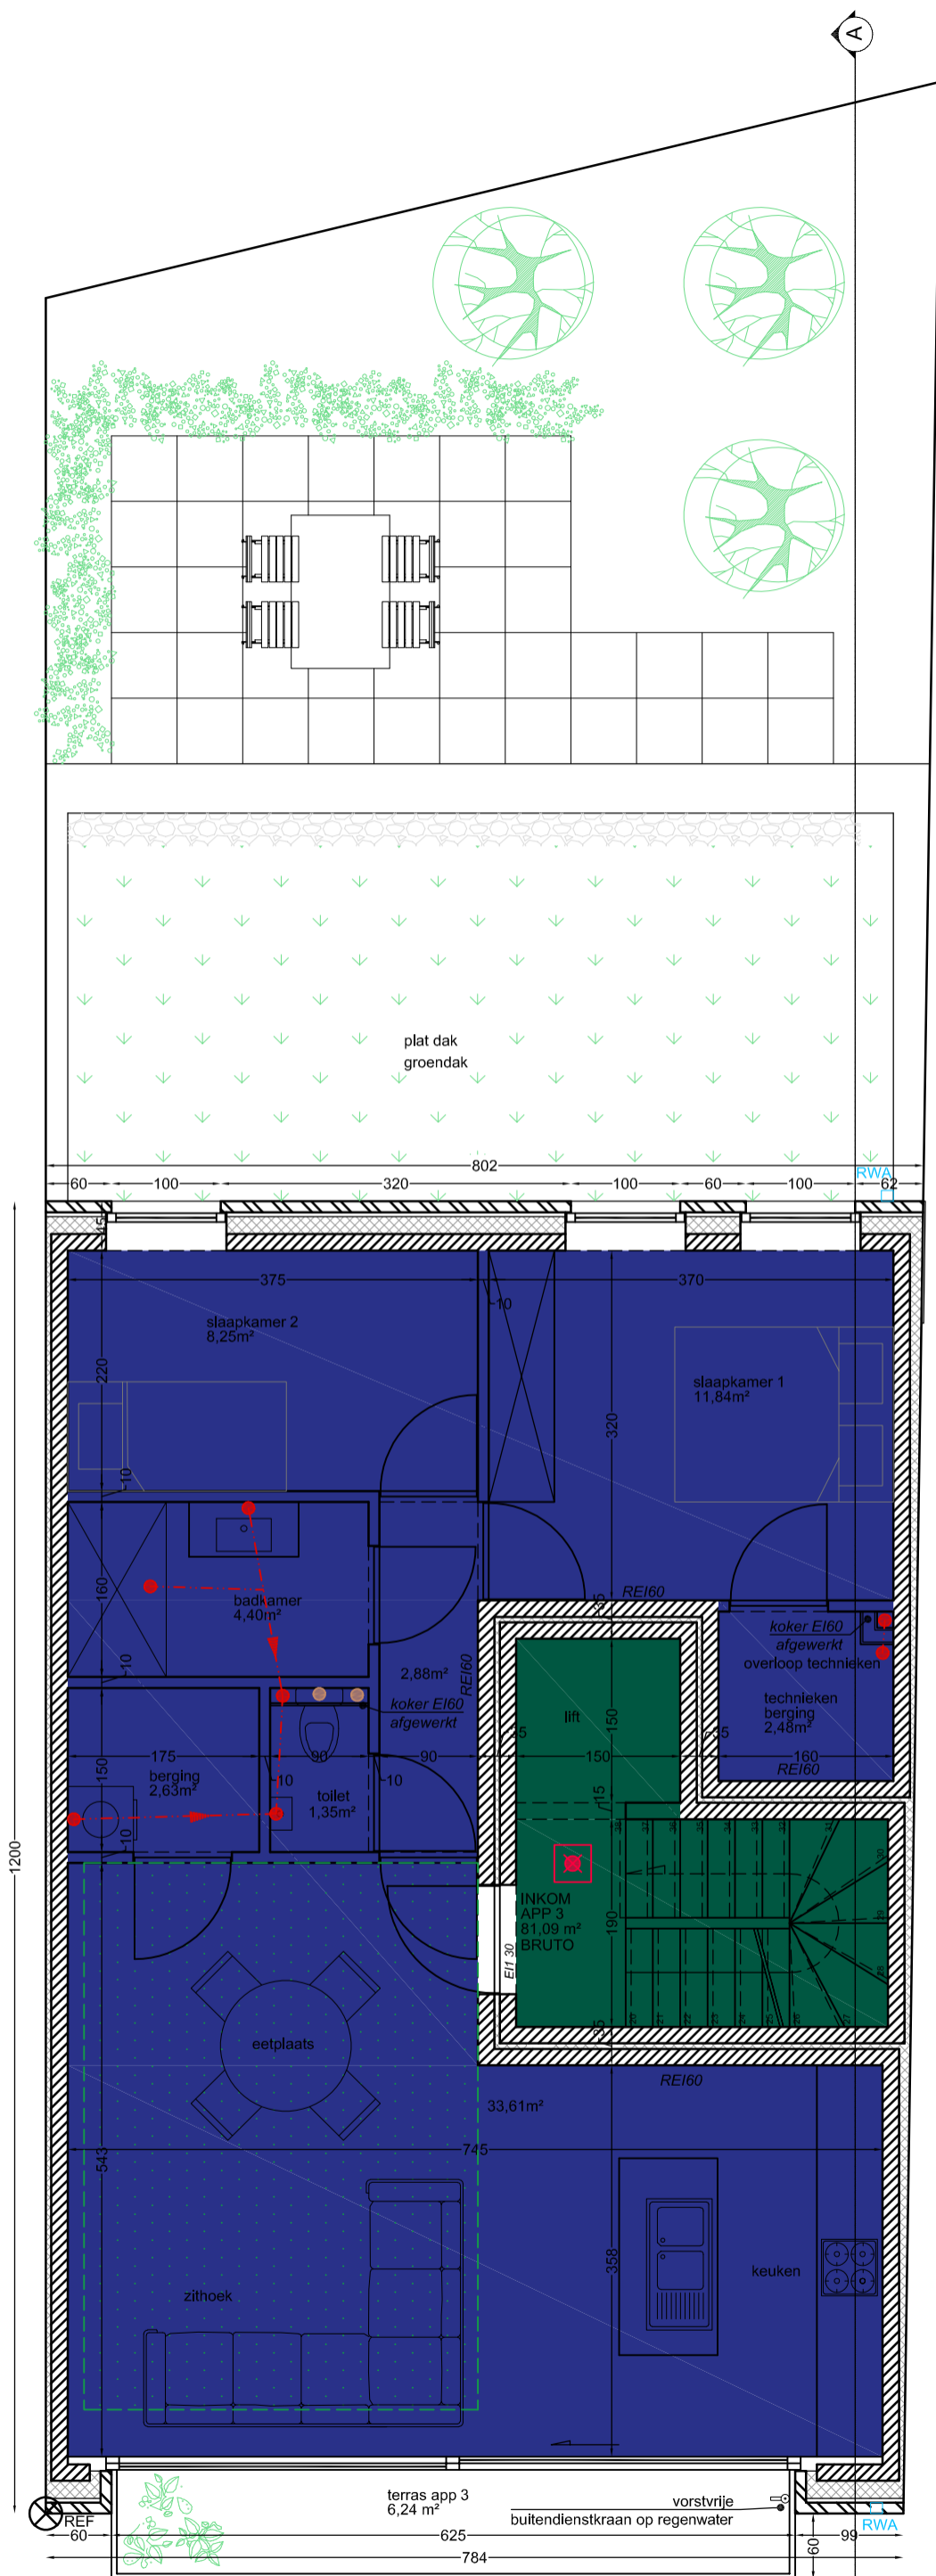


het vrije gedeelte van de wachtgevel wordt afgewerkt in buitenpleisterwerk.

GRONDPLAN 2de VERDIEPING

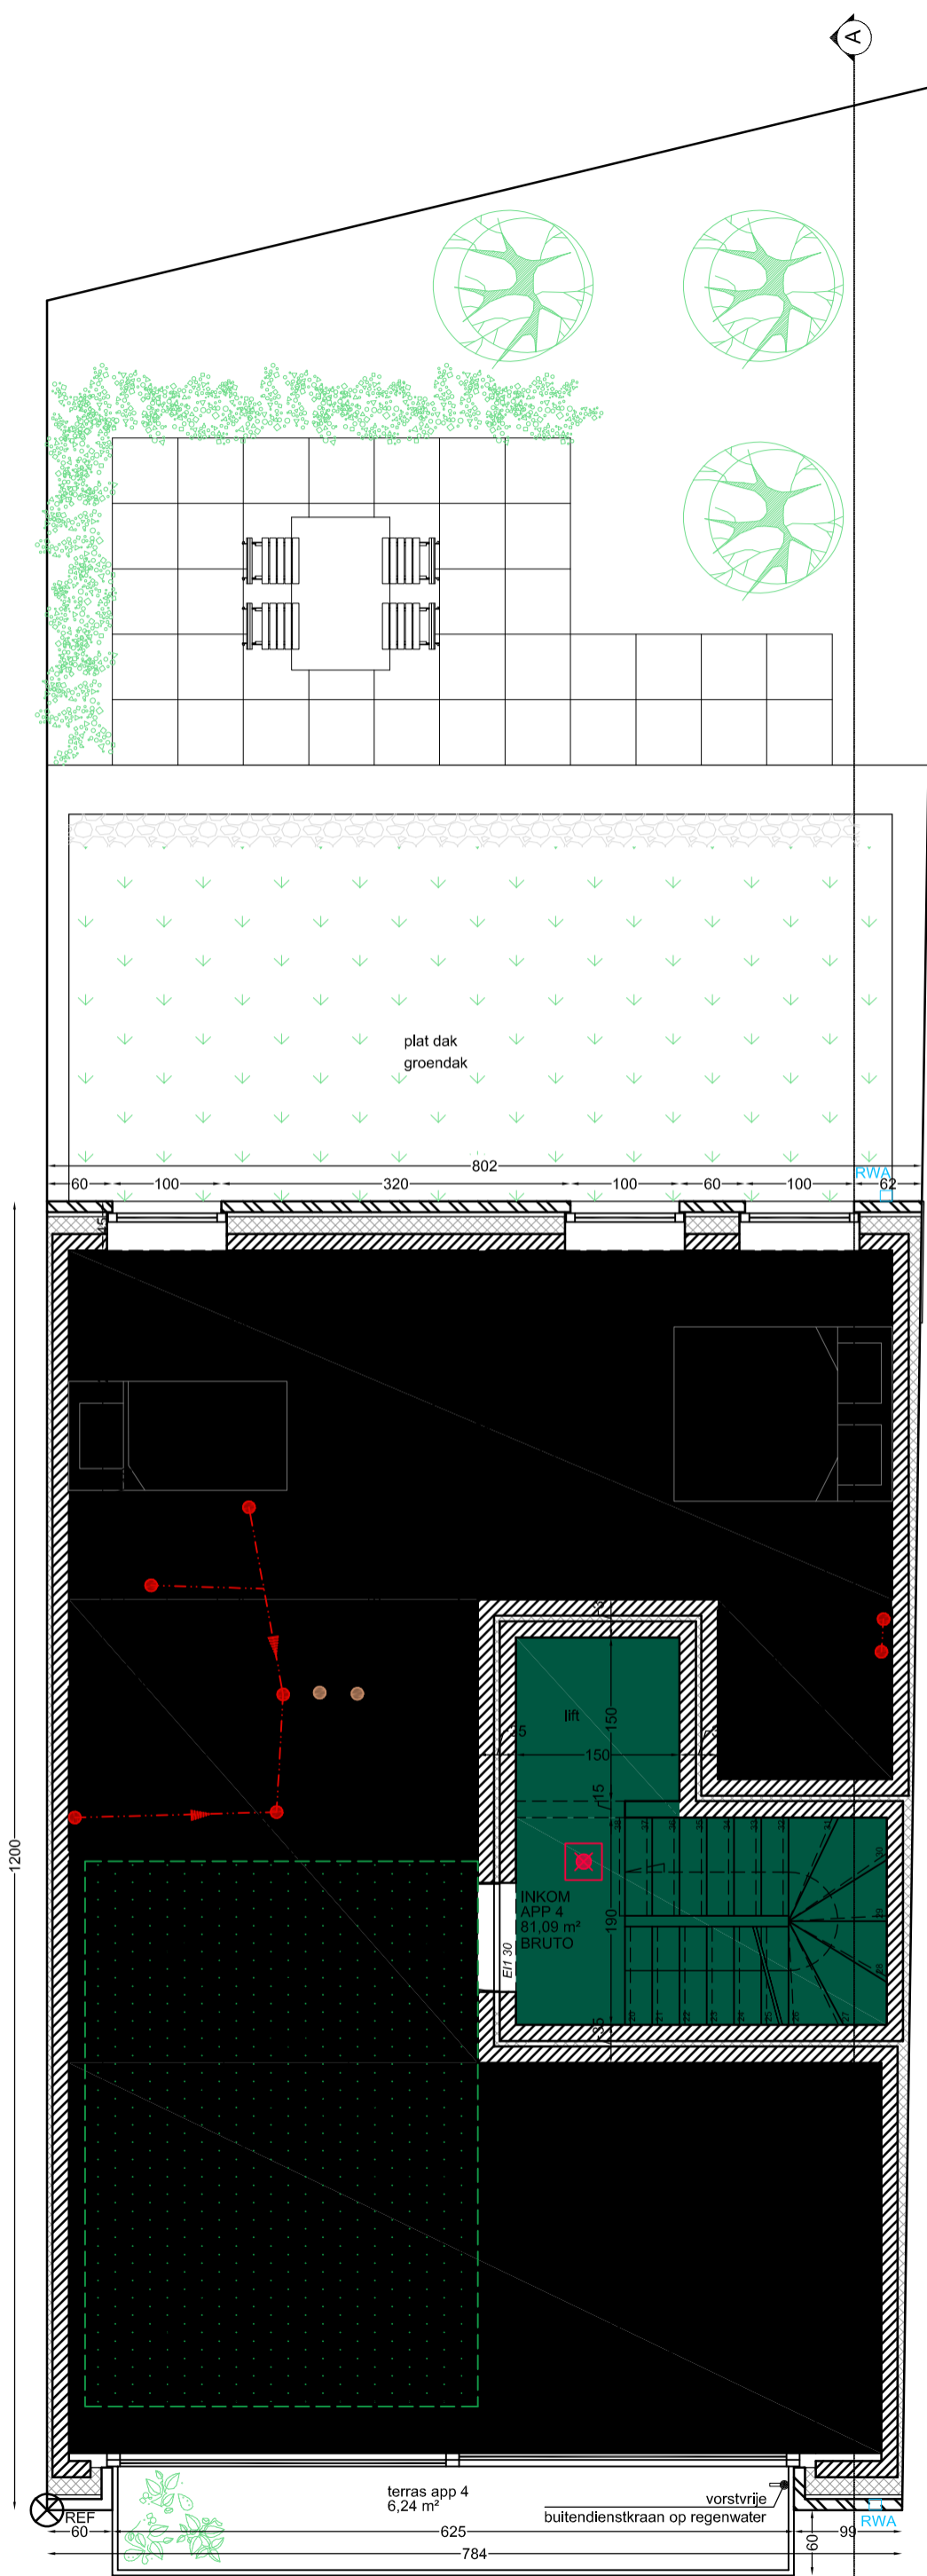



GRONDPLAN 3de VERDIEPING

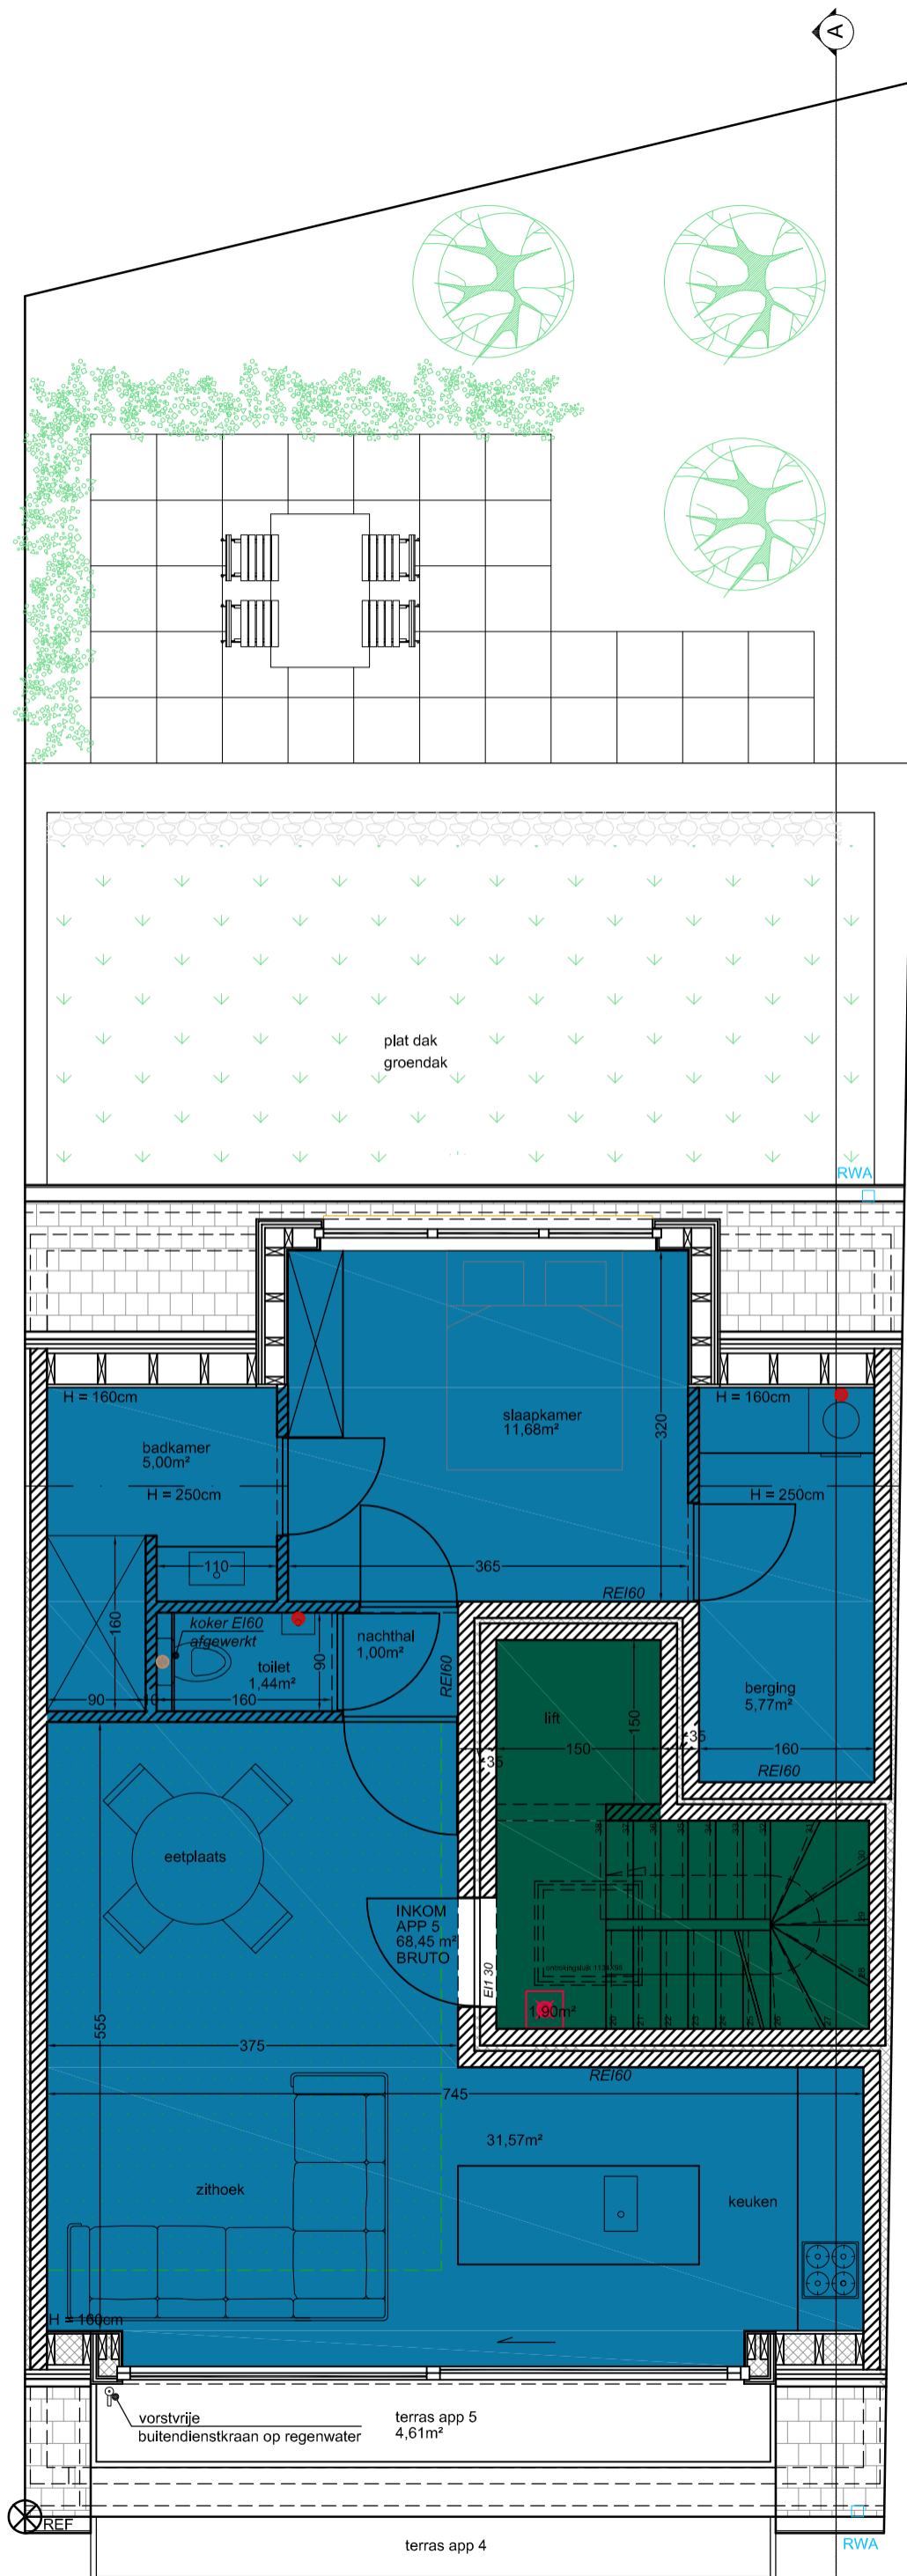

GRONDPLAN ZOLDERVERDIEPING



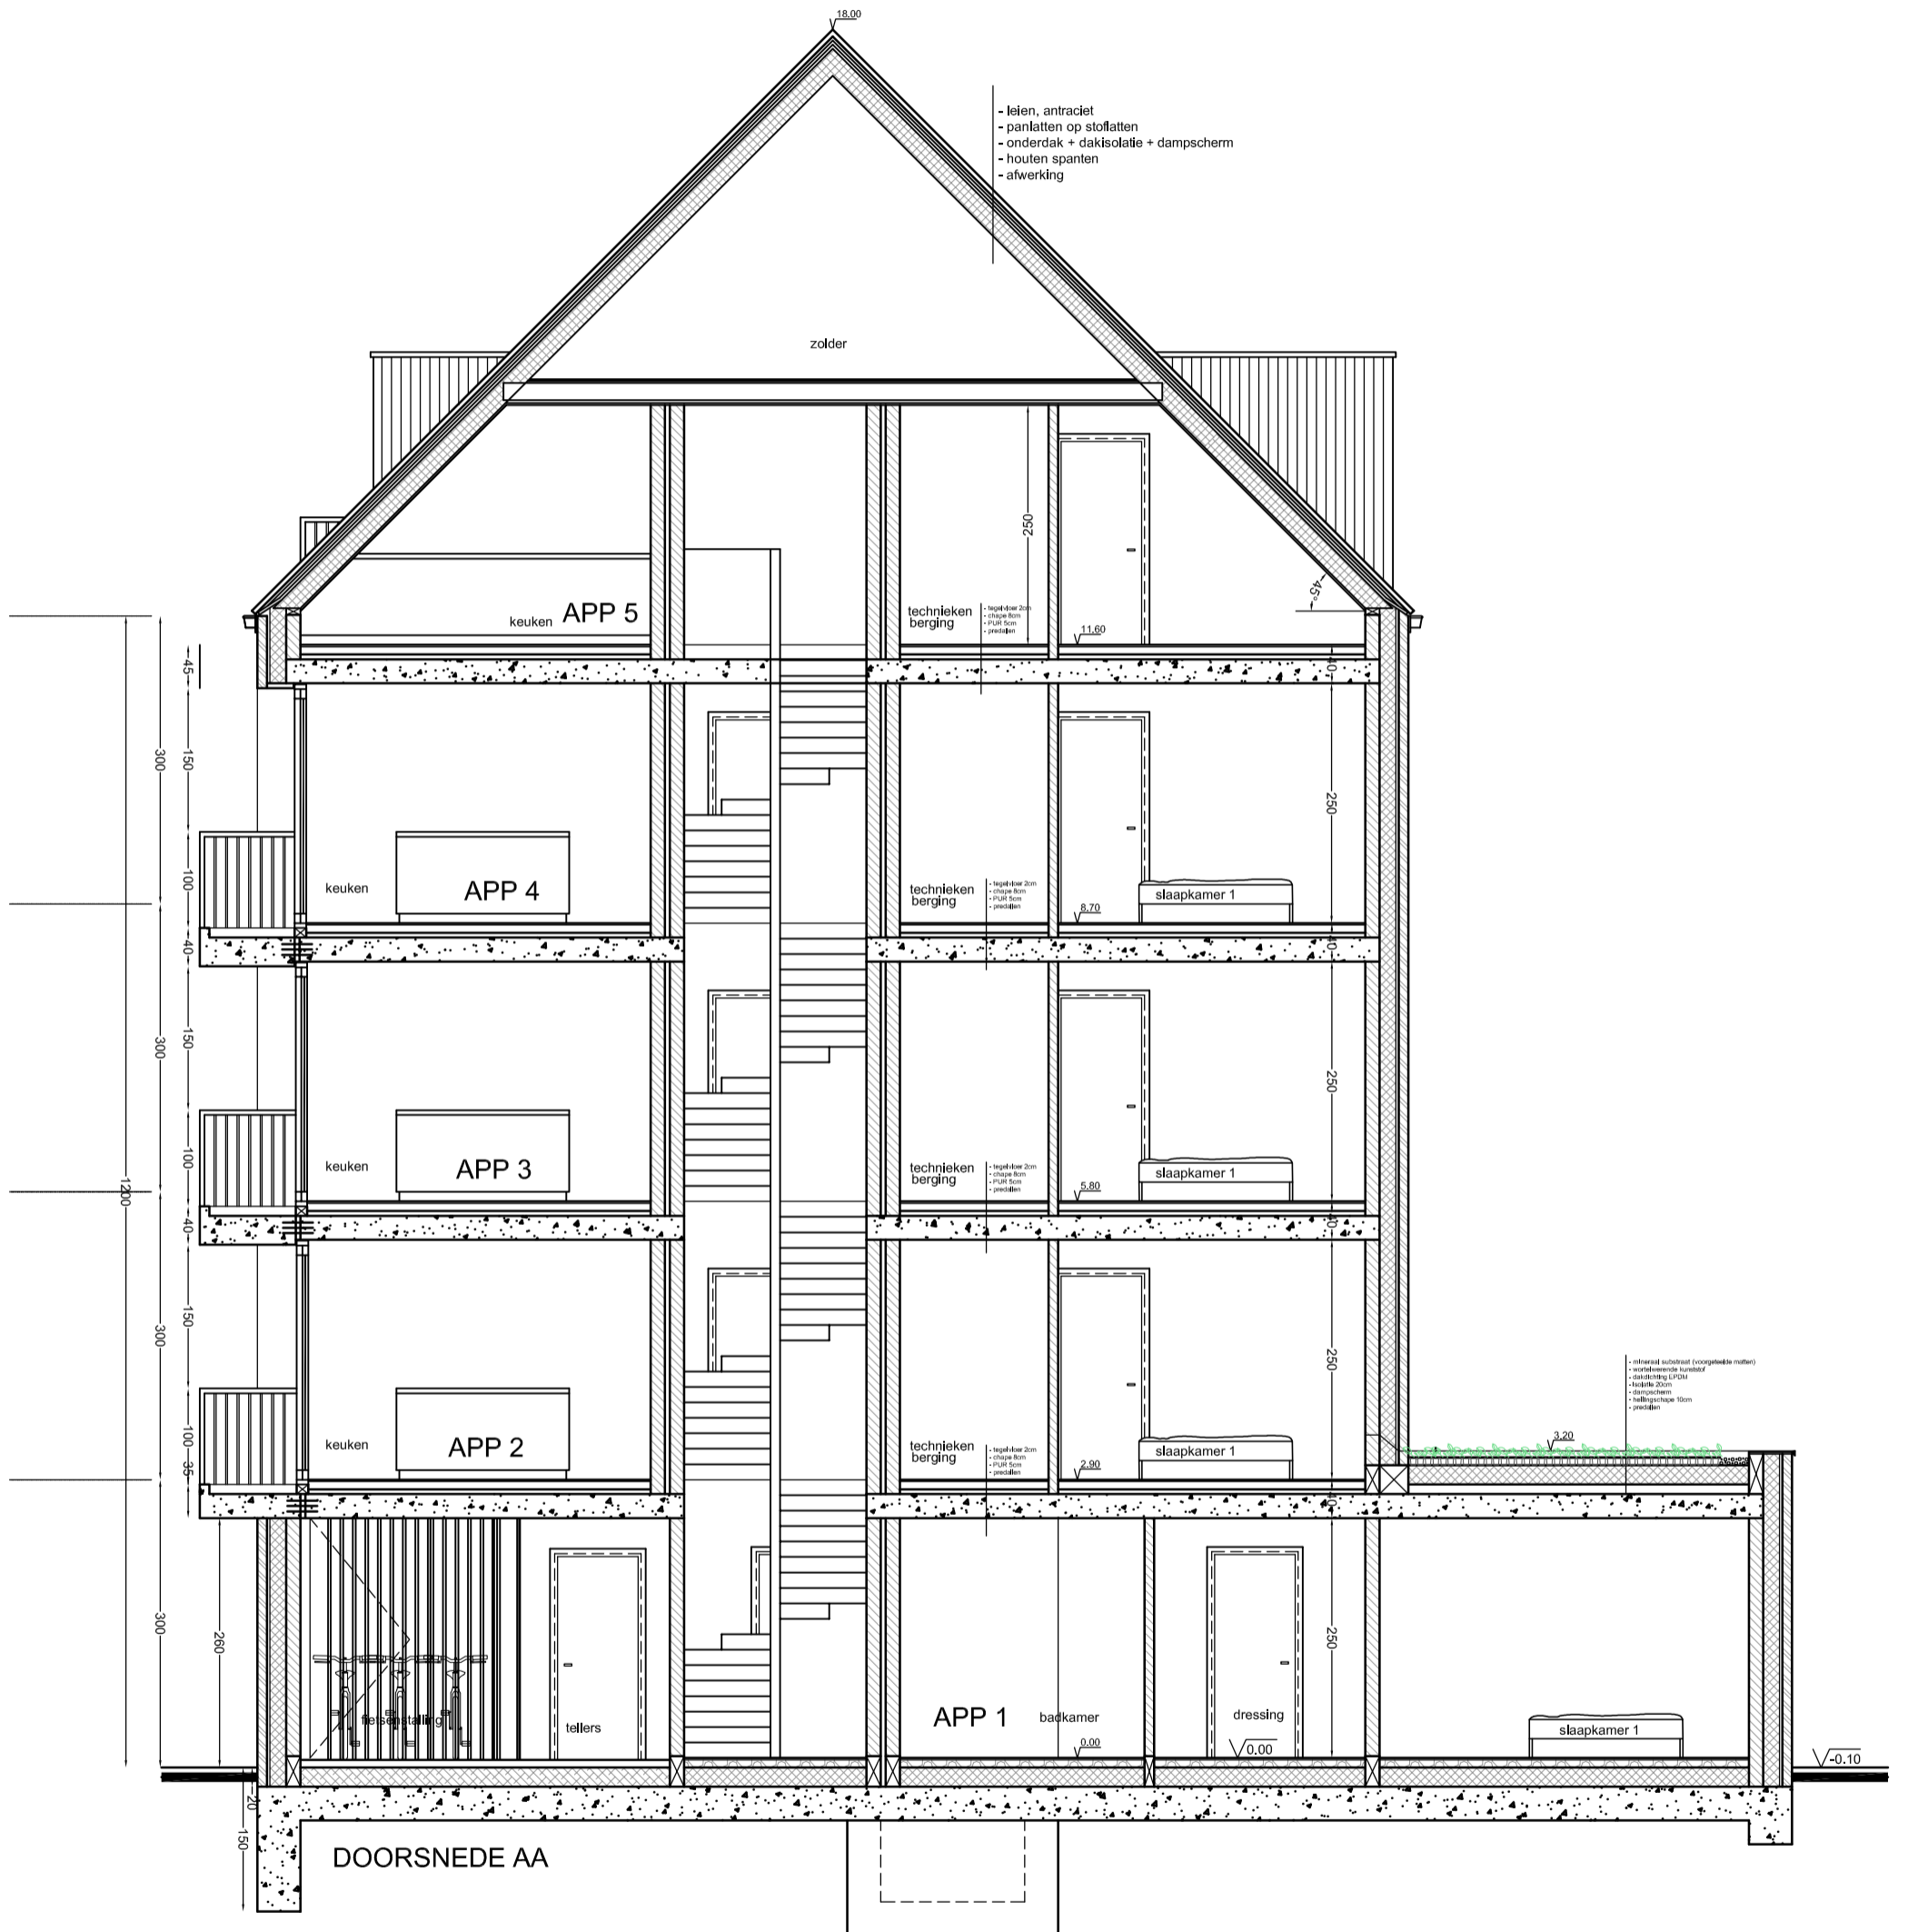

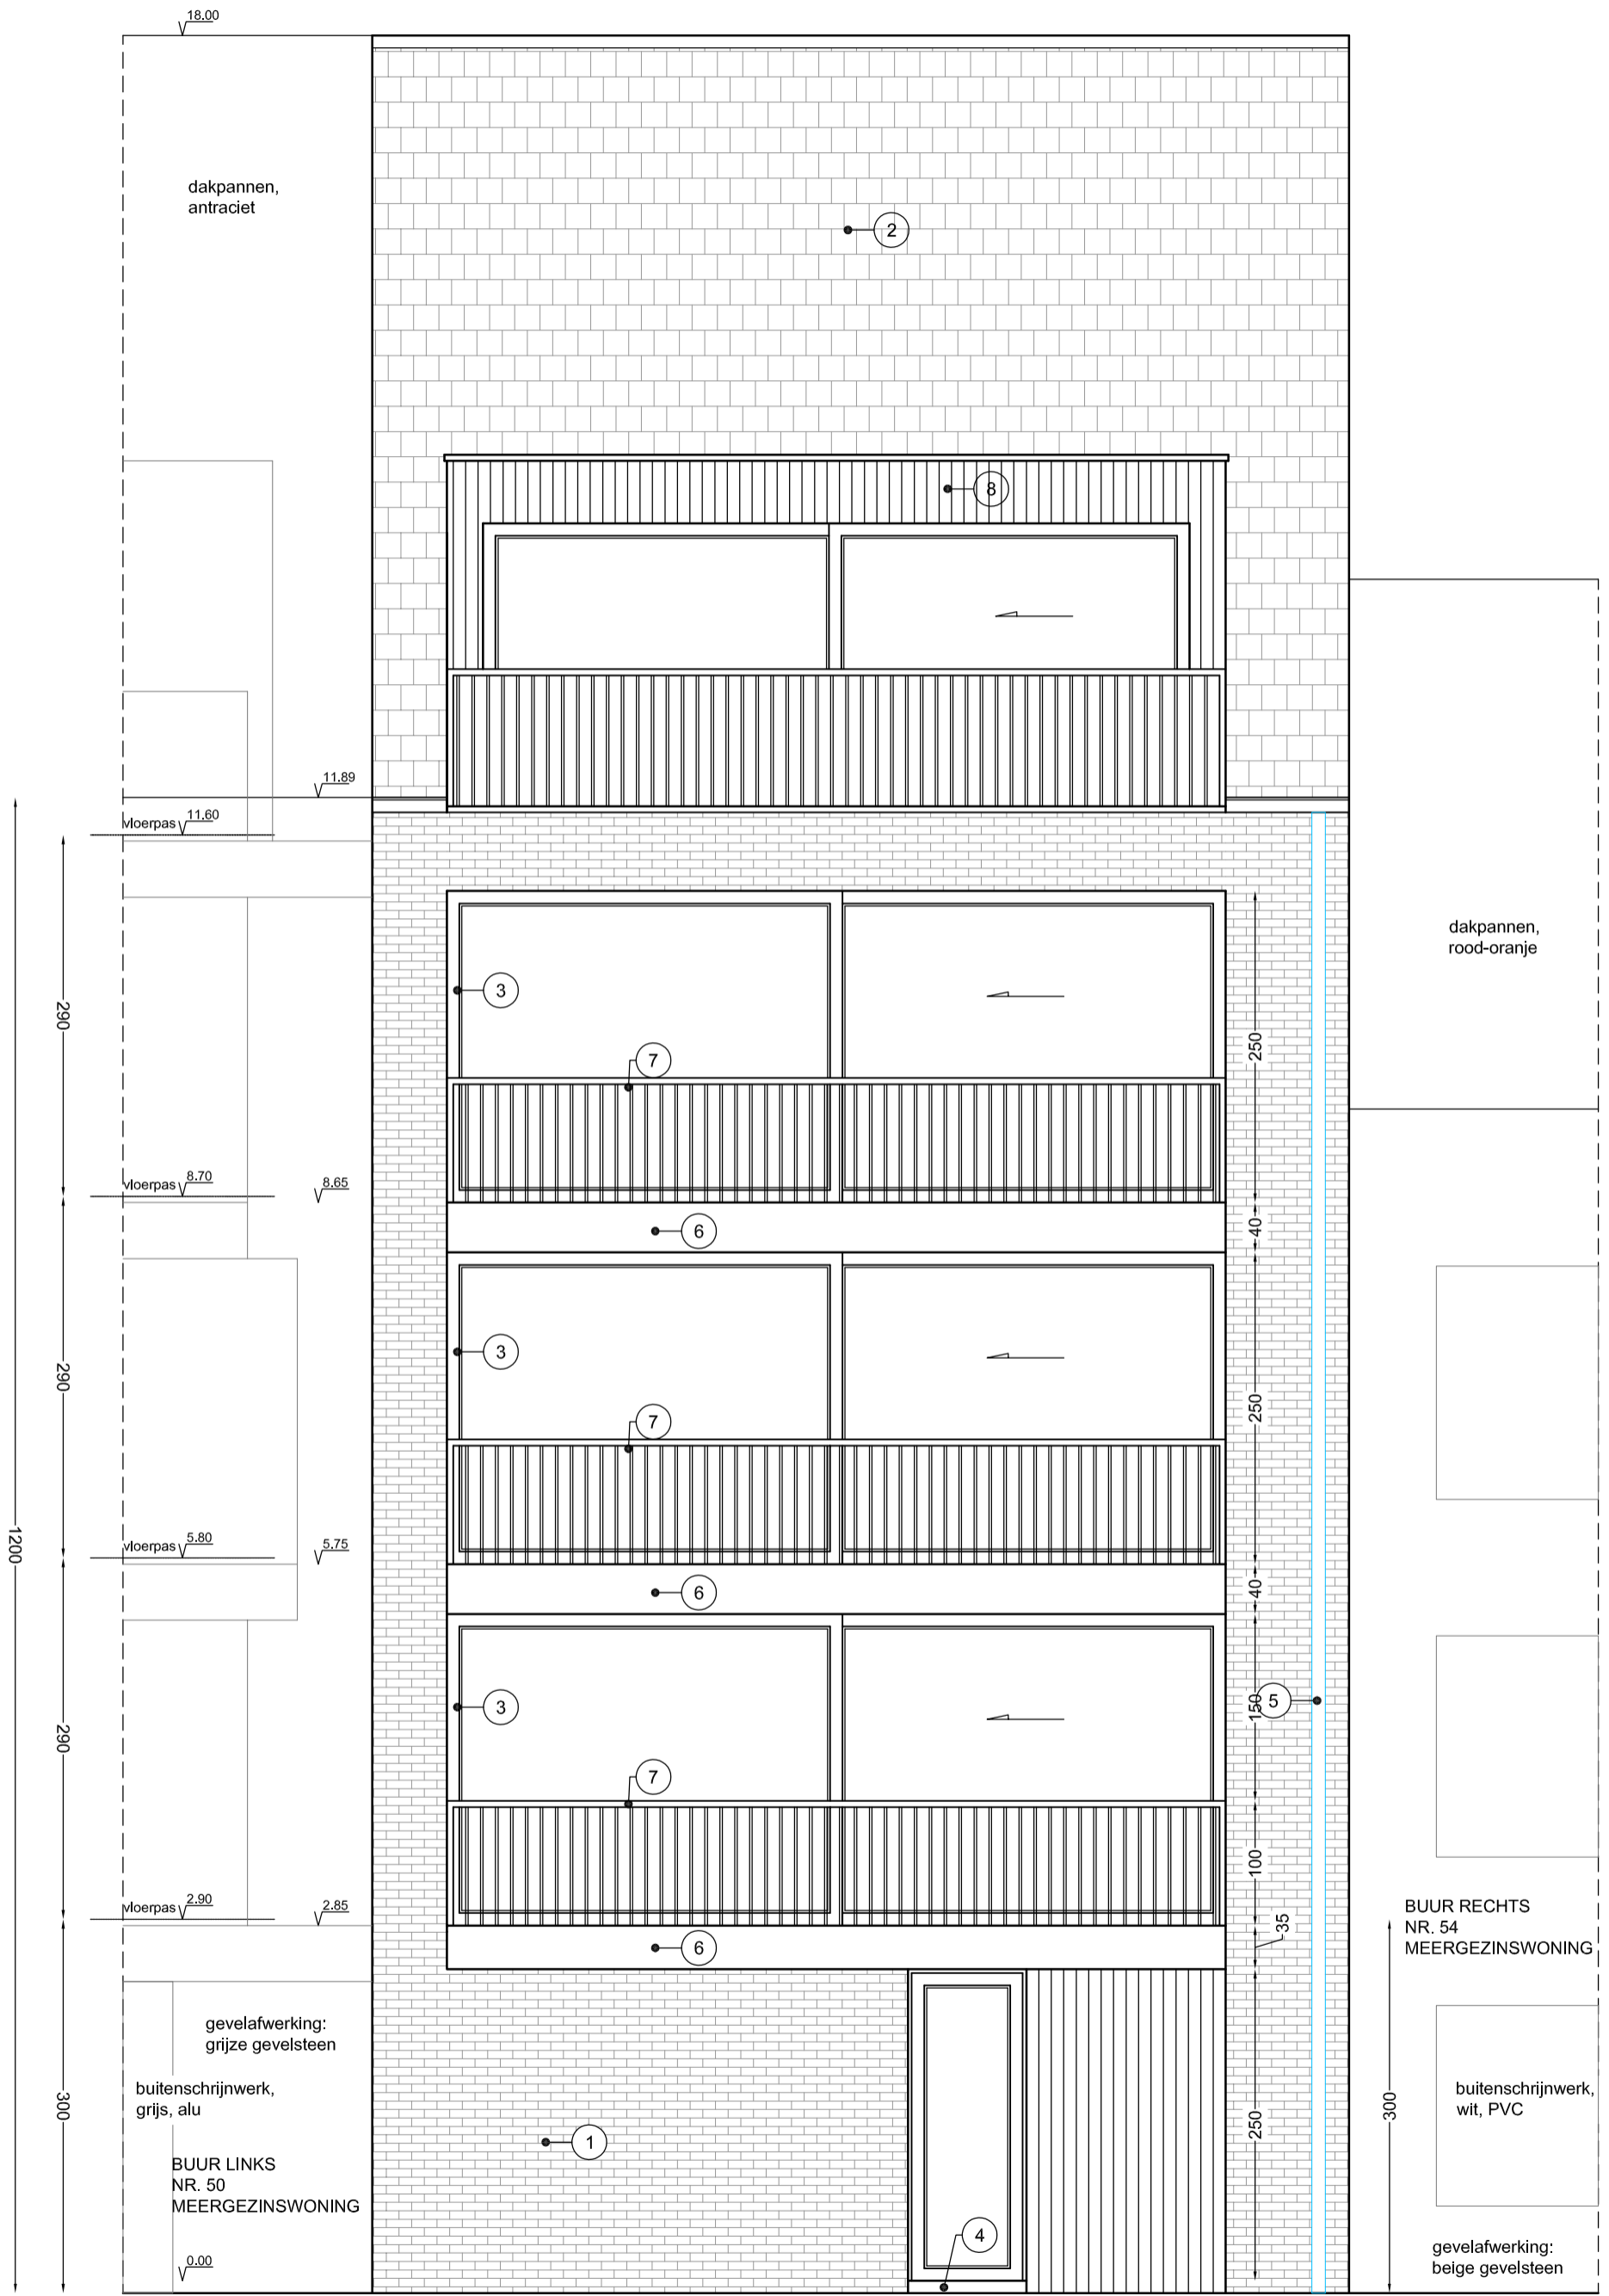

VOORGEVEL